


ПРИЛОЖЕНИЕ 7 СХЕМА - ИНЖЕНЕРНО-ТЕХНИЧЕСКА ИНФРАСТРУКТУРА
М 1:10 000

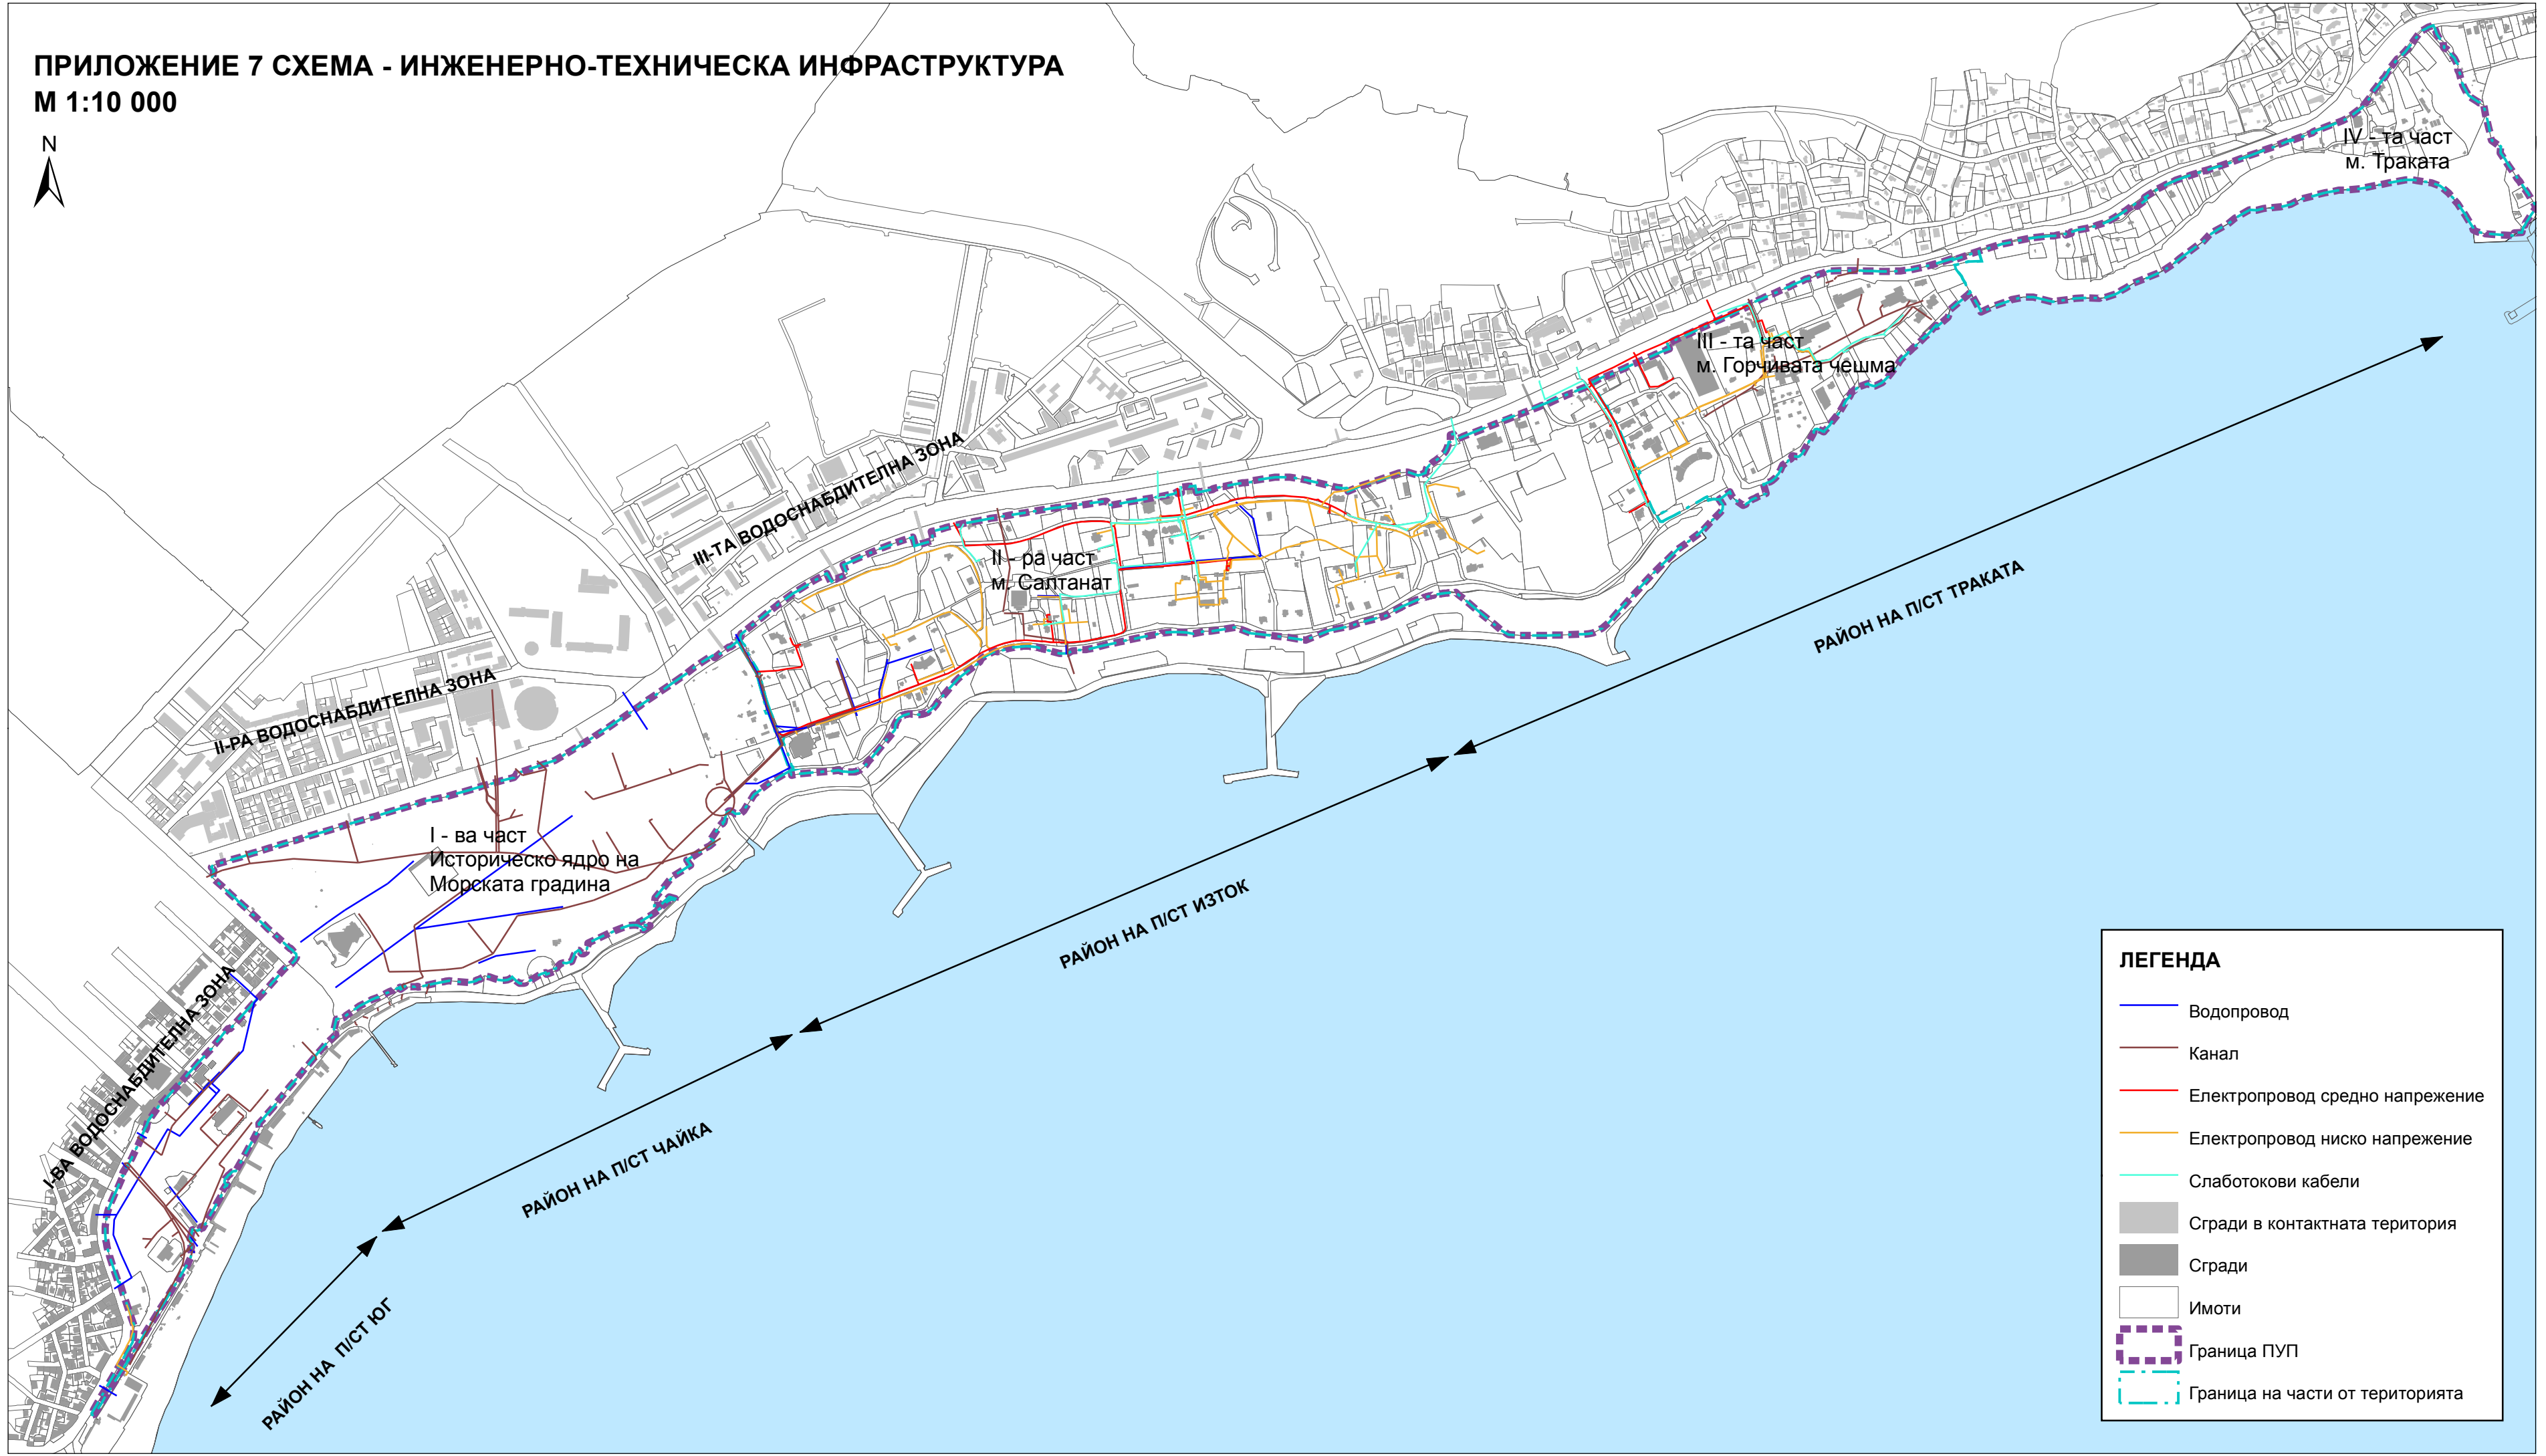

ЛЕГЕНДА

- Водопровод
- Канал
- Електропровод средно напрежение
- Електропровод ниско напрежение
- Слаботокови кабели
- Сгради в контактната територия
- Сгради
- Имоти
- Граница ПУП
- Граница на части от територията